

Öresunds förbindelser

RITNINGAR

Ur KB:s samlingar

Digitaliserad år 2013



National Library
of Sweden

Bilaga A
till de danska och svenska
öresundsdelegationernas
betänkande

1978:19





Ref


Öresunds förbindelser


RITNINGAR

Bilaga A
till de danska och svenska
öresundsdelegationernas
betänkande

1978:19



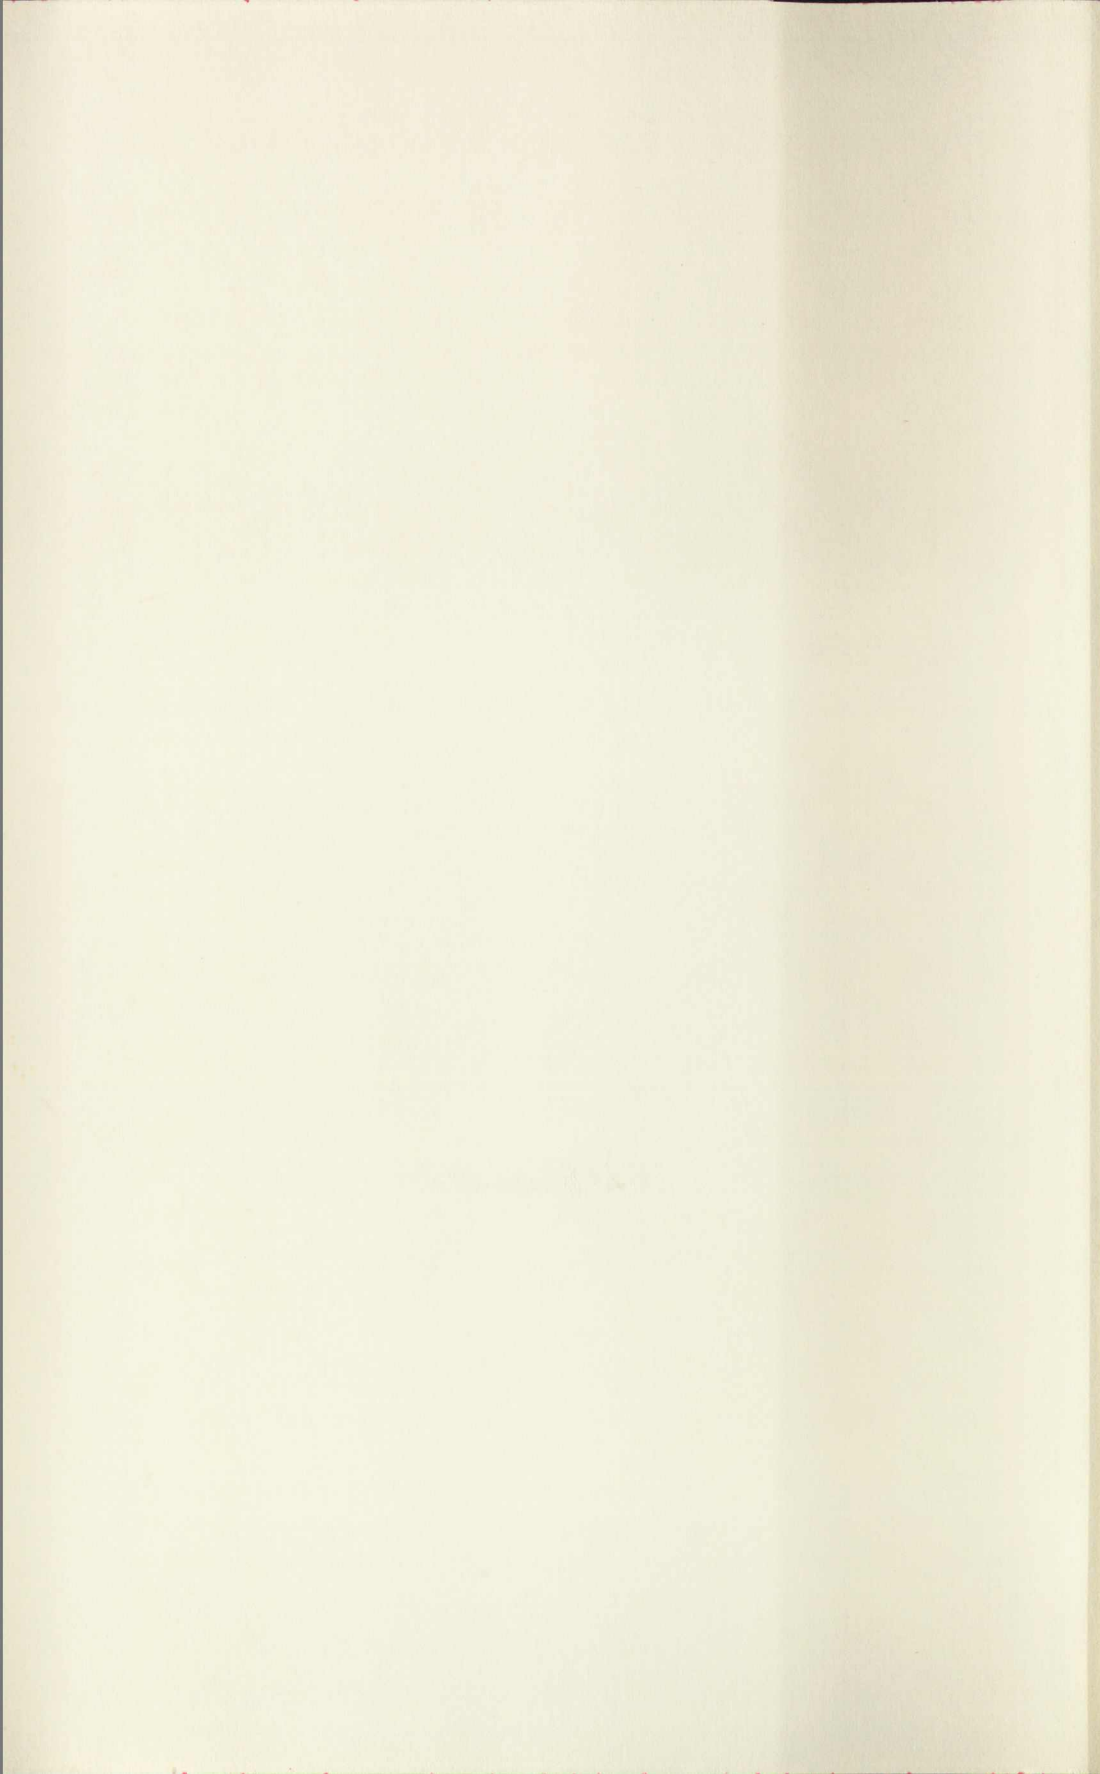

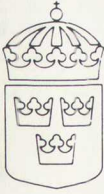

Statens offentliga utredningar

1978:19

Kommunikationsdepartementet

Öresunds- förbindelser

Ritningar

1975 års svenska öresundsdelegation

Bilaga A

til de danska och svenska

öresundsdelegationernas betänkande

Stockholm 1978


Innehåll

Läget Köpenhamn–Malmö (KM)

- KM-1 Motorvägs- och lokal kollektivtrafikförbindelse (bussar).
Flygplats i Kastrup. Planritning
- KM-2 Motorvägs- och lokal kollektivtrafikförbindelse (bussar).
Flygplats på Saltholm. Planritning
- KM-4 Motorvägs- och lokal kollektivförbindelse (S-tåg).
Flygplats på Saltholm. Planritning
- KM-5 Järnvägs- och lokaltågsförbindelse. Flygplats i Kastrup.
Planritning
- KM-21 Motorvägs- och lokal kollektivtrafikförbindelse. Längdprofil
Amager–Saltholm
- KM-22 Motorvägs- och lokal kollektivtrafikförbindelse (bussar, S-tåg).
Längdprofil Saltholm–Limhamn (bro)
- KM-31 Motorvägs- och lokal kollektivtrafikförbindelse Amager–Saltholm.
Tvärsektioner
- KM-32 Motorvägs- och lokal kollektivtrafikförbindelse Saltholm–Limhamn.
Tvärsektioner av bro

Läget Helsingör–Helsingborg (HH)

- HH-1 Järnvägsförbindelse, alternativ 1. Planritning
- HH-2 Järnvägsförbindelse, alternativ 2. Planritning
- HH-3 Järnvägsförbindelse, alternativ 3. Planritning
- HH-5 Motorvägsförbindelse. Planritning
- HH-21 Järnvägsförbindelse, alternativ 1. Längdprofil
- HH-22 Järnvägsförbindelse, alternativ 2. Längdprofil
- HH-23 Järnvägsförbindelse, alternativ 3. Längdprofil
- HH-24 Motorvägsförbindelse. Längdprofil
- HH-31 Järnvägs- och biltågsförbindelse. Tvärsektioner
- HH-32 Motorvägsförbindelse. Tvärsektion

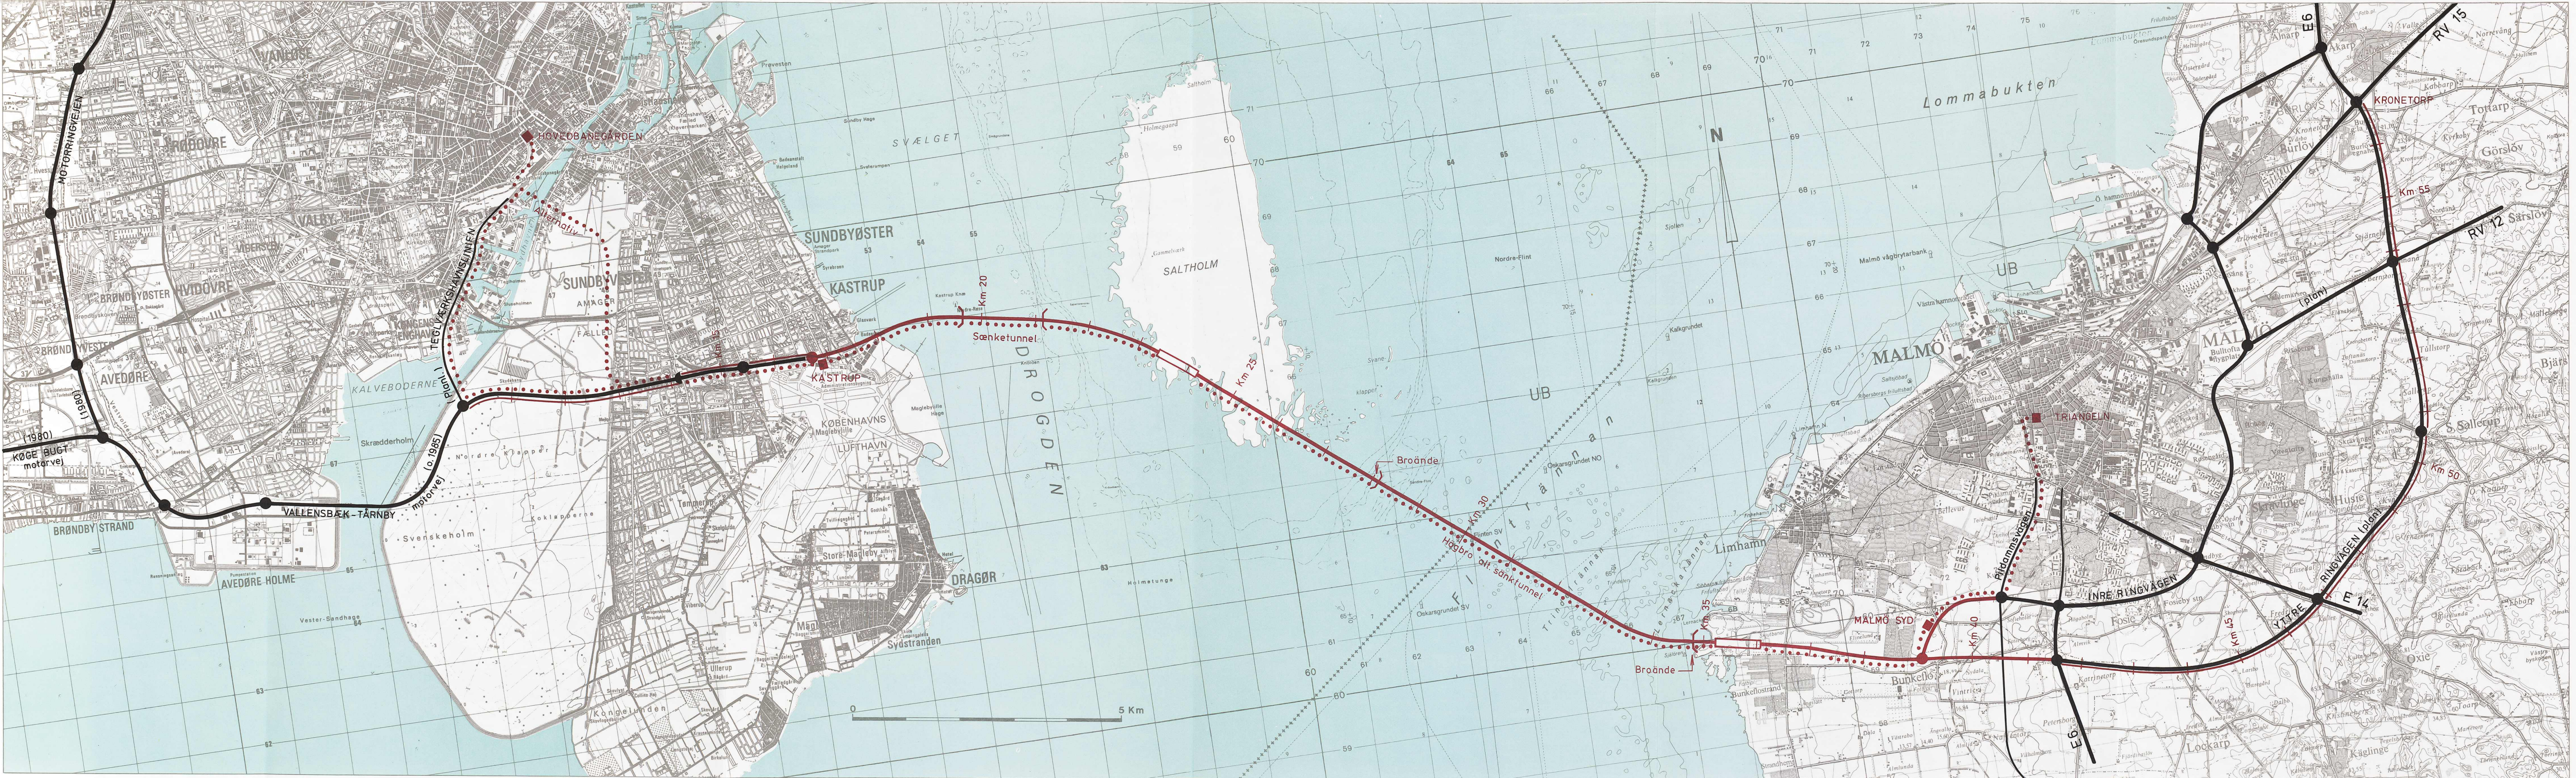

SIGNATURFORKLARING

Øresundsforbindelsen

- Motorvej med tilslutningsanlæg
- Separat busvej eller reserverede kørespor for busser med busterminal
- Strækning i tunnel
- Anlæg for toldkontrol og afgiftsoprkrævning
- Udbygning af eksisterende eller planlagt motorvej

Andre vigtige vejforbindelser

- Motorvej med tilslutningsanlæg (eksisterende eller planlagt - evt. med åbningsår)
- Vej af betydning (eksisterende eller planlagt)


DET DANSKE UDVALG AF 1975 OM ØRESUNDSFORBINDELSERNE
1975 ÅRS SVENSKA ØRESUNDSDELEGATION

FAST FORBINDELSE OVER ØRESUND
MOTORVEJS - OG LOKAL KOLLEKTIV-
TRAFIKFORBINDELSE (Bus)

KØBENHAVN - MALMÖ
Lufthavn i Kastrup

KM-1

PLAN

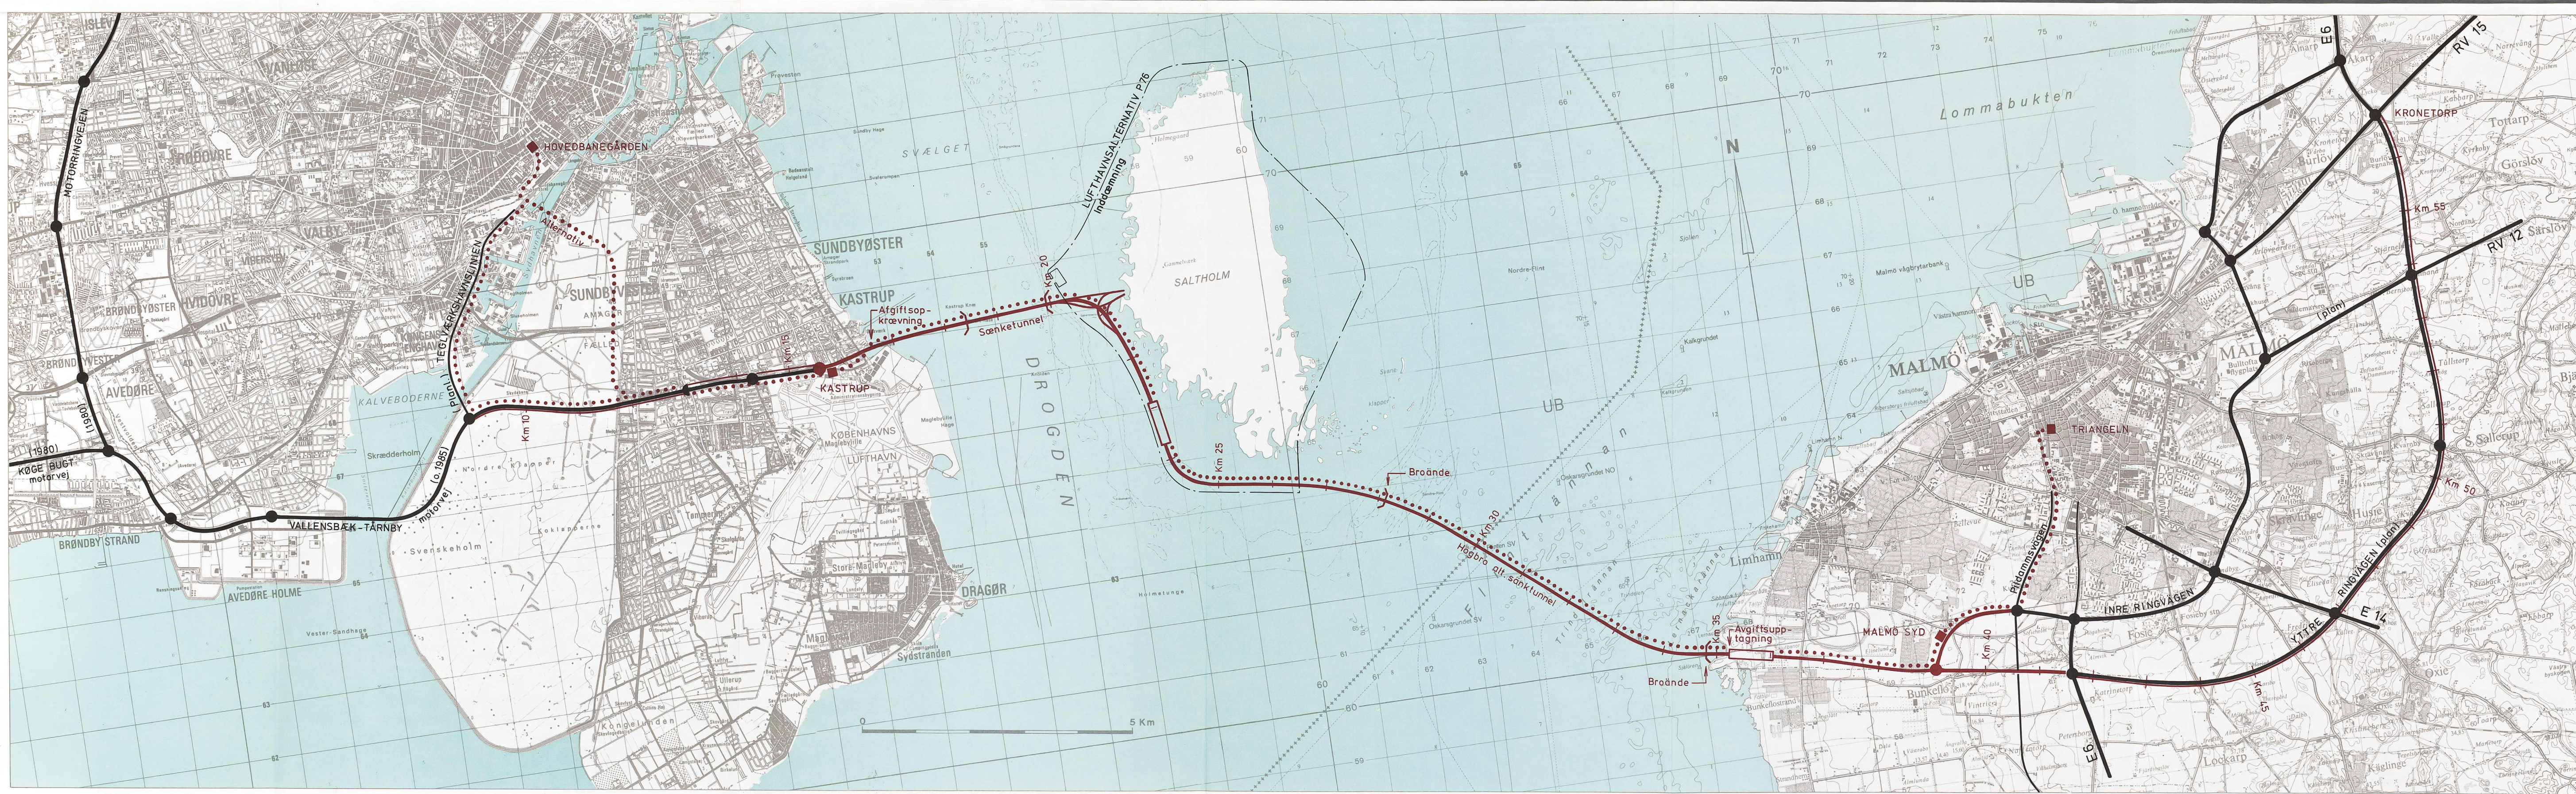

SIGNATURFORKLARING

Øresundsforbindelsen

- Motorvej med tilslutningsanlæg
- Separat busvej eller reserverede kørespor for busser med busterminal
- Strækning i tunnel
- Anlæg for toldkontrol
- Udbygning af eksisterende eller planlagt motorvej

Andre vigtige vejforbindelser

- Motorvej med tilslutningsanlæg (eksisterende eller planlagt -evt. med åbningsår)
- Vej af betydning (eksisterende eller planlagt)



SIGNATURFORKLARING

Øresundsforbindelsen

- Motorvej med tilslutningsanlæg
- S-bane med station
- Strækning i tunnel
- Anlæg for toldkontrol
- Udbygning af eksisterende eller planlagt motorvej

Andre vigtige vej-og lokalbaneforbindelser

- Motorvej med tilslutningsanlæg (eksisterende eller planlagt -evt. med åbningsår)
- Vej af betydning (eksisterende eller planlagt)
- S-bane med station (eksisterende)
- Tunnelbane med station (påtænkt)



SIGNATURFORKLARING

Øresundsforbindelsen

Jernbane med station

)

(

Strækning i tunnel

Andre vigtige vej- og jernbaneforbindelser

Motorvej med tilslutningsanlæg
(eksisterende eller planlagt
- evt. med åbningsår)

Vej af betydning (eksisterende eller planlagt)

Jernbane med station (eksisterende)

DET DANSKE UDVALG AF 1975 OM ØRESUNDSFORBINDELSERNE
1975 ÅRS SVENSKA ØRESUNDSDELEGATION

FAST FORBINDELSE OVER ØRESUND


JERNBANE - OG LOKALT OG SFORBINDELSE


KØBENHAVN - MALMÖ

Lufthavn i Kastrup

KM-5



PLAN

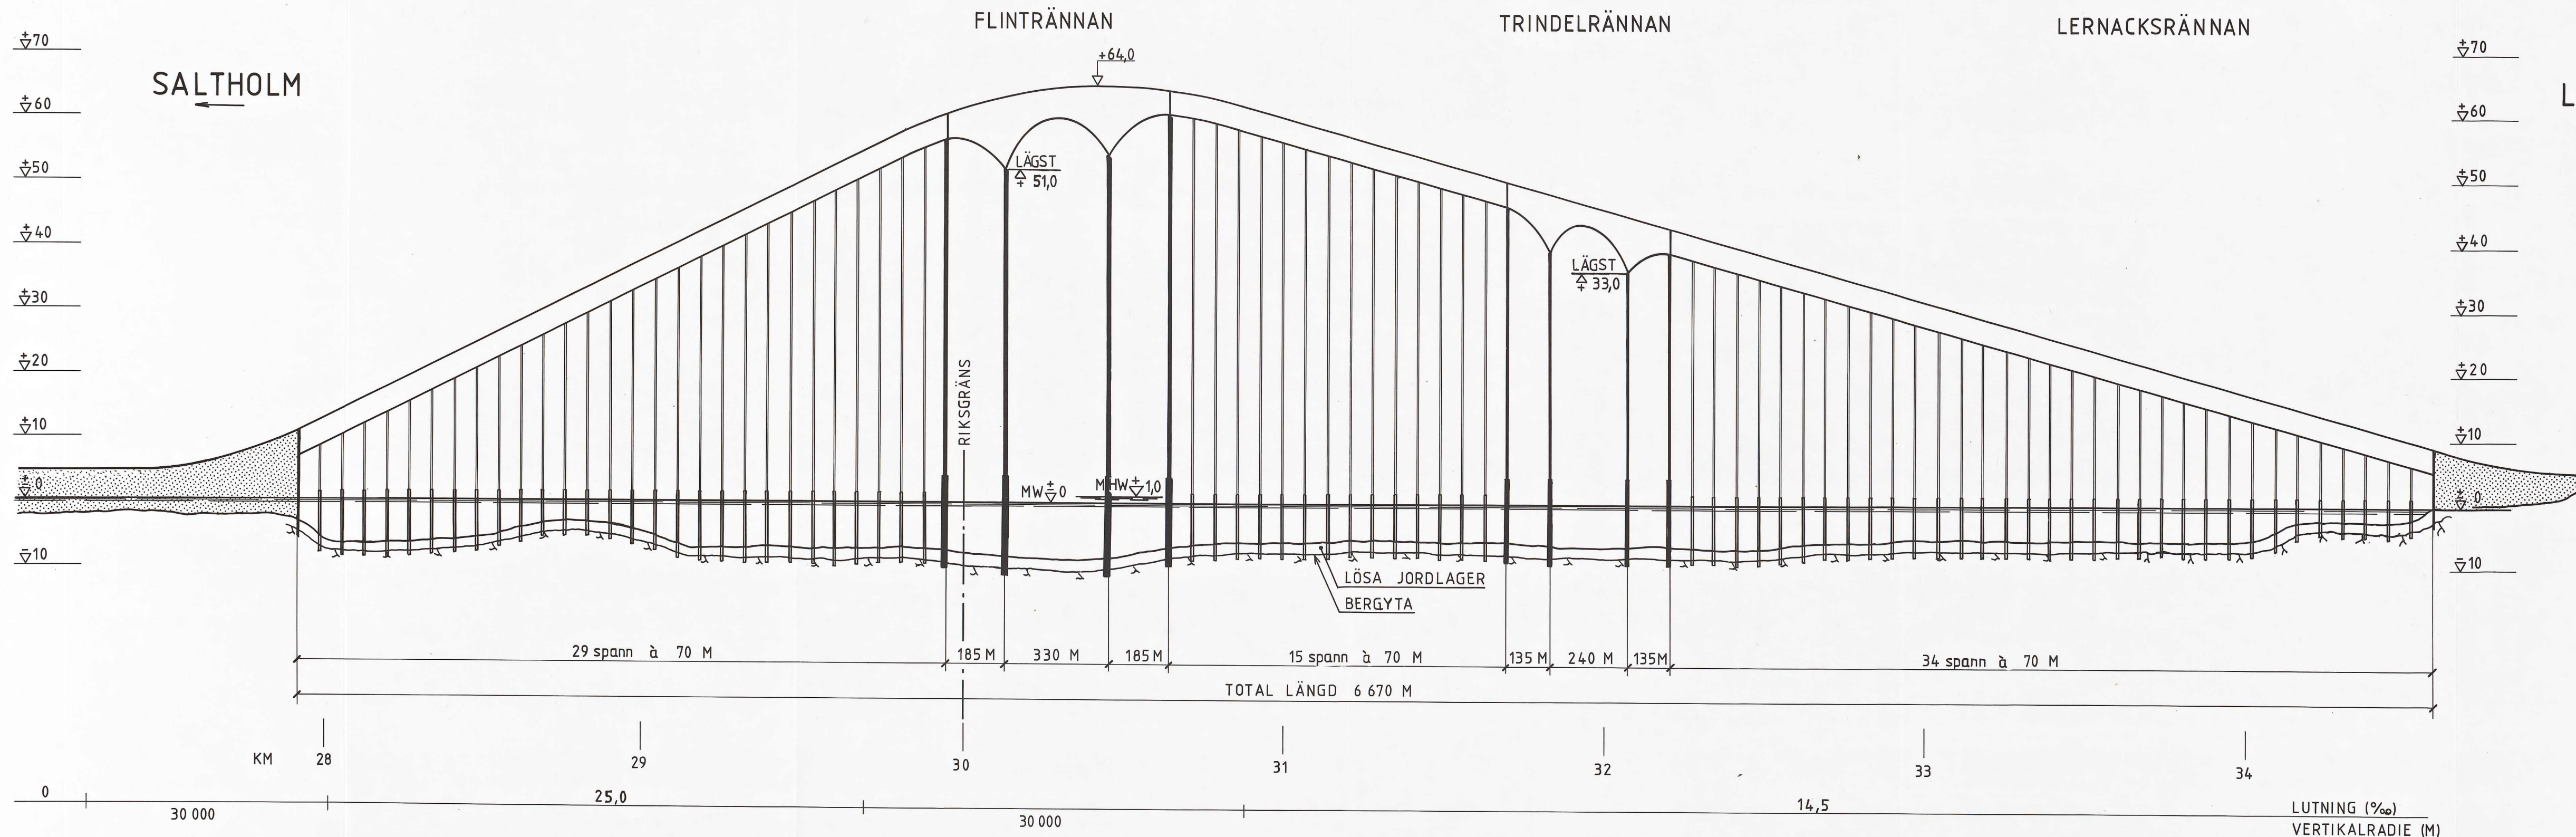

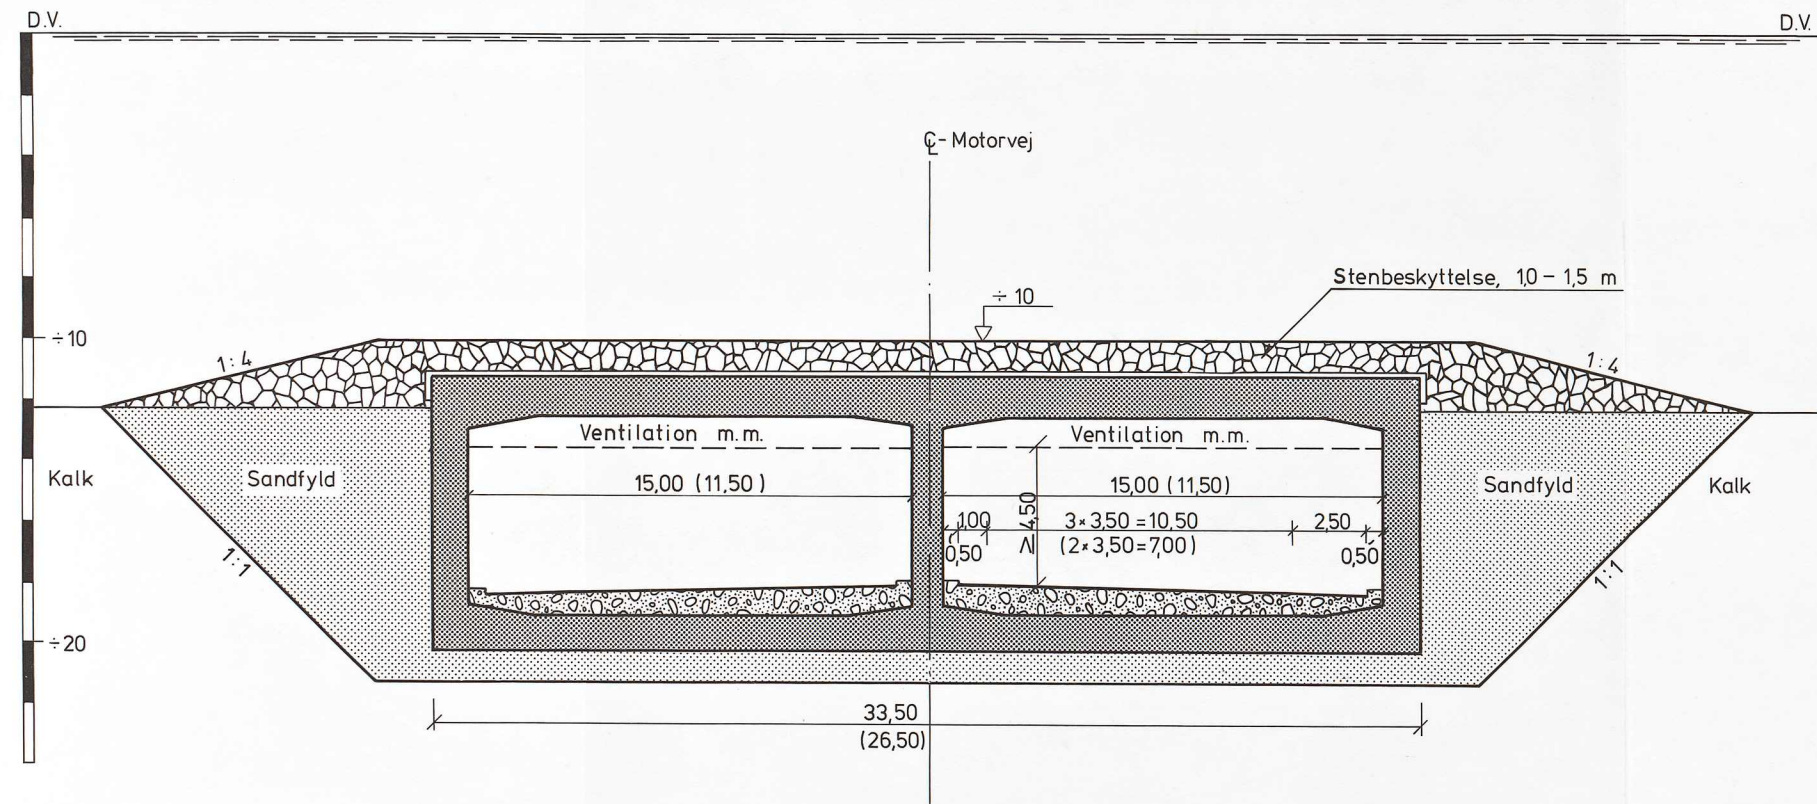


MOTORVEJ

NOTE:
TALLENE I PARANTES GÆLDER
FOR 4-SPORET MOTORVEJ

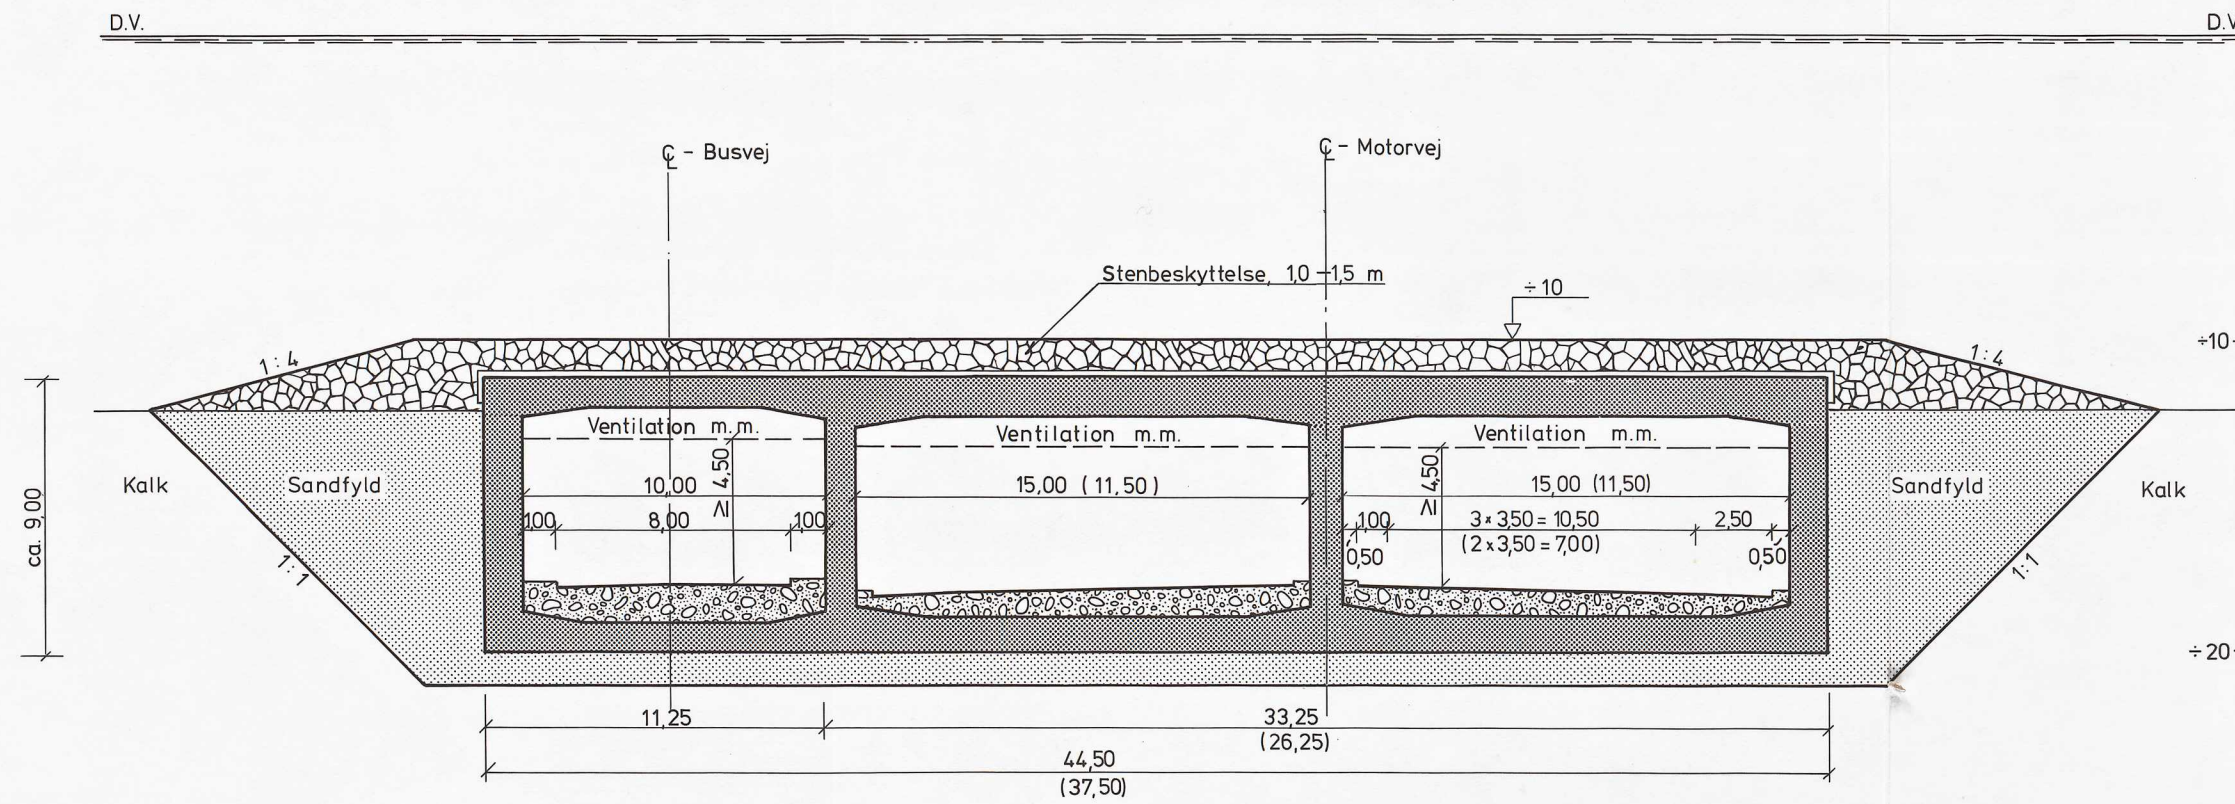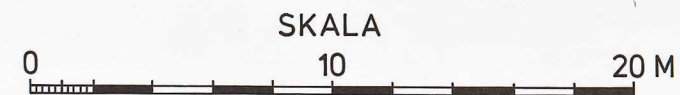

MOTORVEJ + KOLLEKTIV TRAFIK, BUS

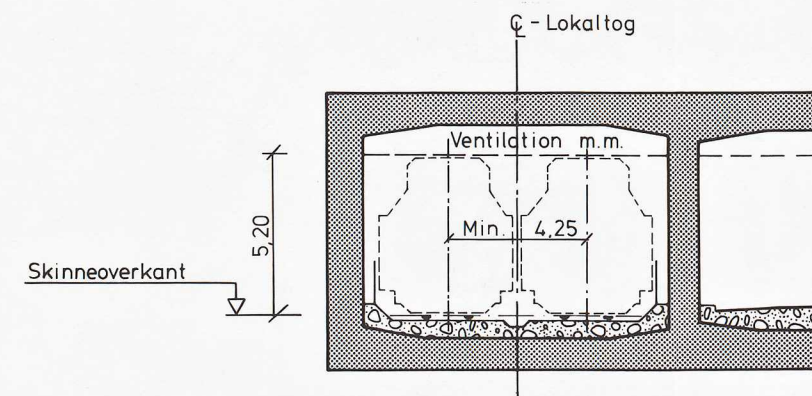

MOTORVEJ + KOLLEKTIV TRAFIK, S-TOG


DET DANSKE UDVALG AF 1975 OM ØRESUNDSFORBINDELSERNE
1975 ÅRS SVENSKA ØRESUNDSDELEGATION

FAST FORBINDELSE OVER ØRESUND
MOTORVEJS- OG LOKAL KOLLEKTIV-
TRAFIKFORBINDELSE
KØBENHAVN - MALMÖ
Sænketunnel Amager-Saltholm



KM-31

TVÆRSNIT

ANSLUTNINGSSPANN AV BETONG

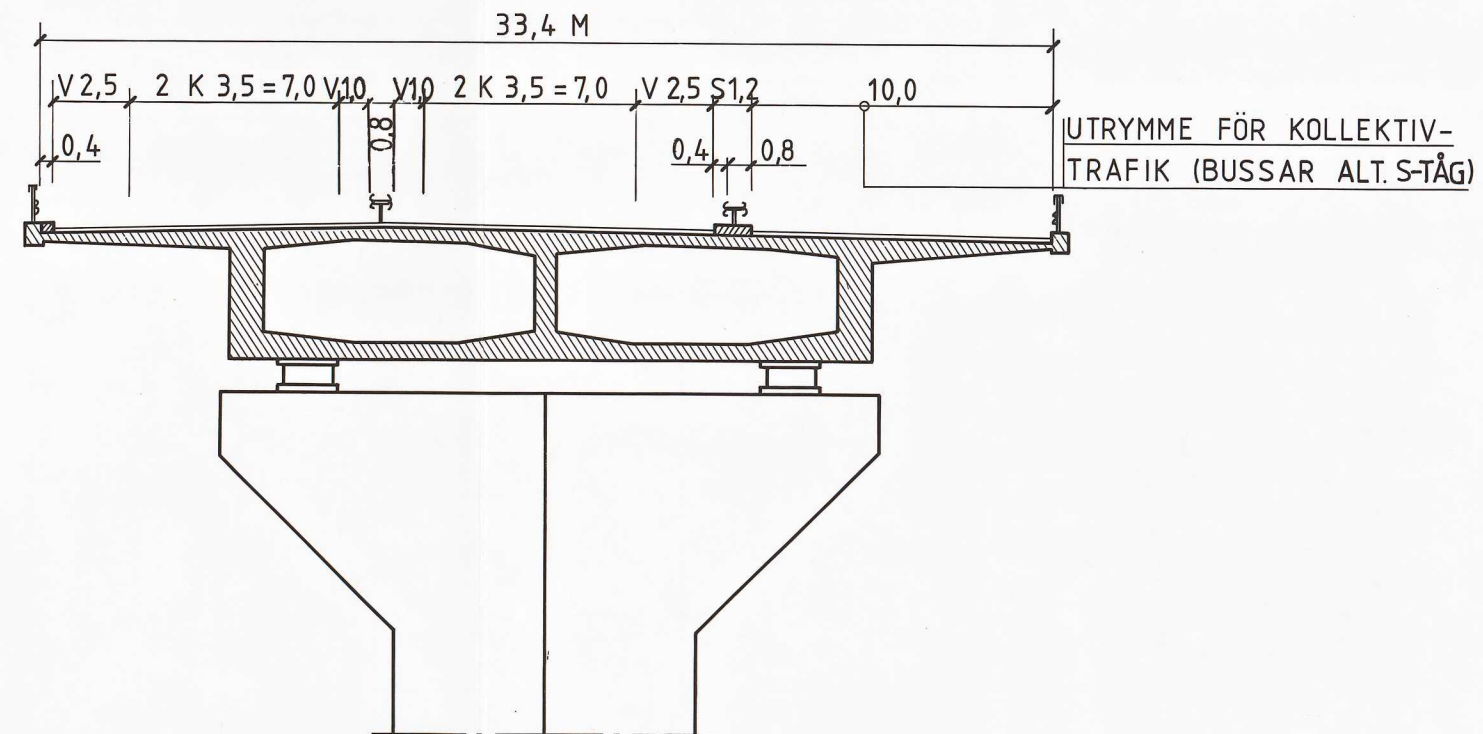

HUVUDSPANN AV STÅL ÖVER FLINTRÄNNAN (TRINDELÄNNAN)

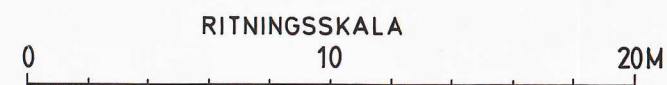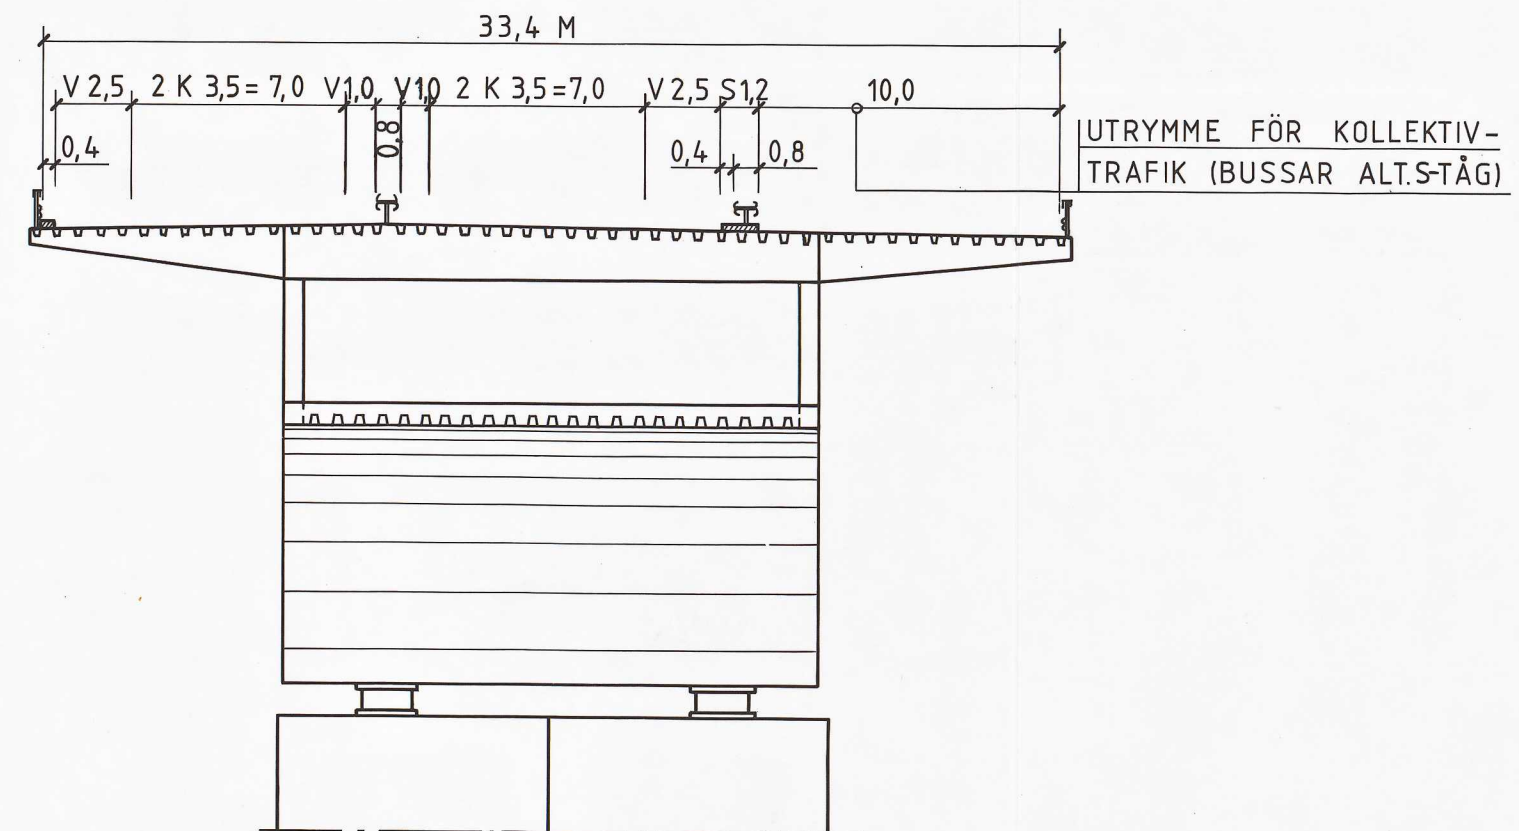



SIGNATURFORKLARING

Øresundsforbindelsen

 Jernbane med station

 Strækning i tunnel

Andre vigtige vej - og jernbaneforbindelser

 Motorvej med tilslutningsanlæg
(eksisterende eller planlagt
- evt. med åbningsår)

 Jernbane med station (eksisterende)

DET DANSKE UDVALG AF 1975 OM ØRESUNDSFORBINDELSERNE
1975 ÅRS SVENSKA ØRESUNDSDELEGATION

FAST FORBINDELSE OVER ØRESUND

JERNBANEFORBINDELSE
Alternativ 1
HELSINGØR - HELSINGBORG

HH-1

PLAN



SIGNATURFORKLARING

Øresundsforbindelsen

-  Jernbane med station
-  Strækning i tunnel

Andre vigtige vej- og jernbaneforbindelser

-  Motorvej med tilslutningsanlæg (eksisterende eller planlagt - evt. med åbningsår) (19..)
-  Jernbane med station (eksisterende)

DET DANSKE UDVALG AF 1975 OM ØRESUNDSFORBINDELSERNE
1975 ÅRS SVENSKA ÖRESUNDSDELEGATION

FAST FORBINDELSE OVER ØRESUND

JERNBANEFORBINDELSE
Alternativ 2
HELISINGØR - HELSINGBORG

HH-2

PLAN




SIGNATURFORKLARING

Øresundsforbindelsen



Jernbane med station

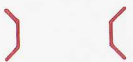

Strækning i tunnel

Andre vigtige vej - og jernbaneforbindelser



Motorvej med tilslutningsanlæg
(eksisterende eller planlagt
- evt. med åbningsår)



Jernbane med station (eksisterende)

DET DANSKE UDVALG AF 1975 OM ØRESUNDSFORBINDELSERNE
1975 ÅRS SVENSKA ØRESUNDSDELEGATION

FAST FORBINDELSE OVER ØRESUND

JERNBANEFORBINDELSE
Alternativ 3
HELSENGØR - HELSENGBORG

HH-3

PLAN



SIGNATURFORKLARING

Øresundsforbindelsen

- Motorvej med tilslutningsanlæg
- Anlæg for toldkontrol og afgifts-opkrævning
- Strækning i tunnel

Andre vigtige vejforbindelser

- Motorvej med tilslutningsanlæg (eksisterende eller planlagt - evt. med åbningsår)
- Vej af betydning

DET DANSKE UDVALG AF 1975 OM ØRESUNDSFORBINDELSERNE
1975 ÅRS SVENSKA ØRESUNDSDELEGATION

FAST FORBINDELSE OVER ØRESUND


MOTORVEJSFORBINDELSE
HELSINGØR - HELSINGBORG

HH-5

PLAN

HELSINGØR

HELSINGBORG

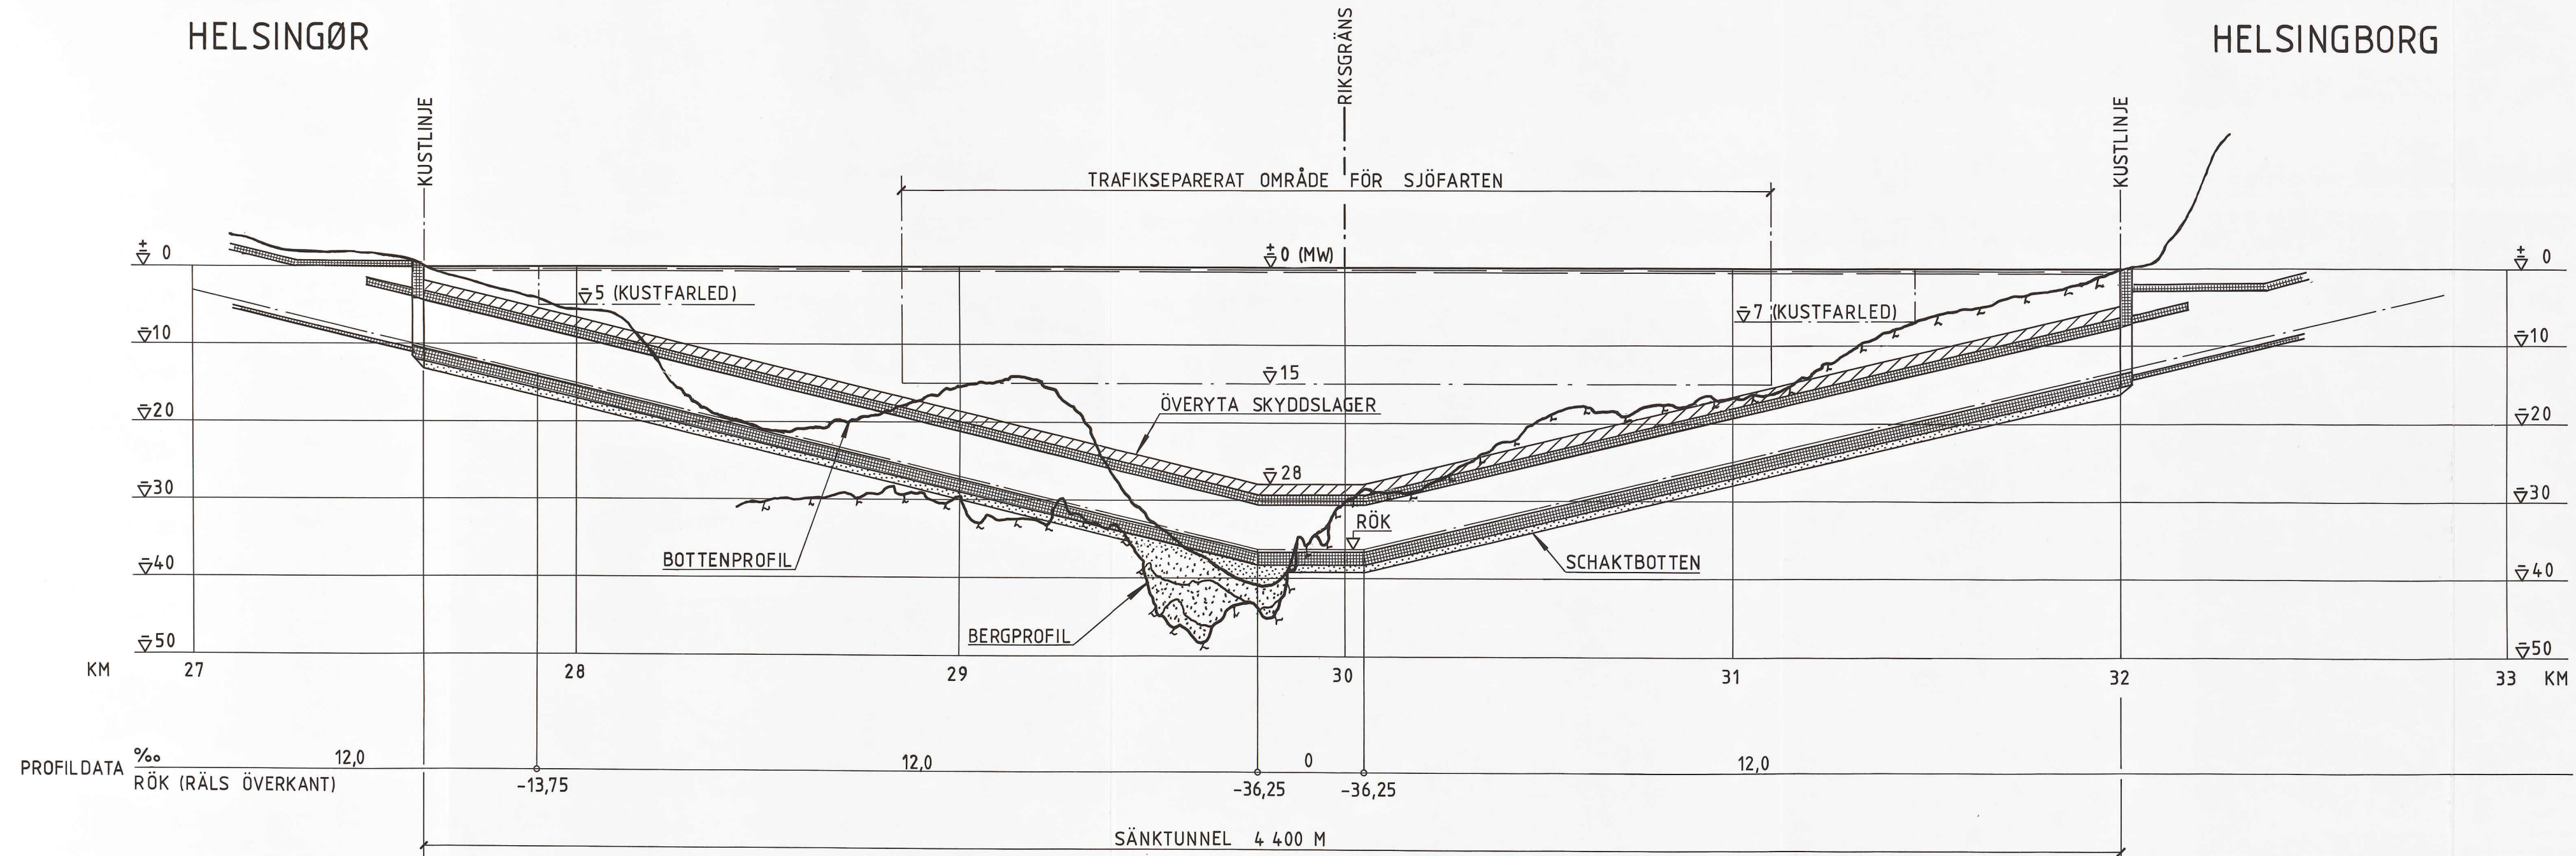

DET DANSKE UDVALG AF 1975 OM ØRESUNDSFORBINDELSERNE
1975 ÅRS SVENSKA ØRESUNDSDELEGATION

FAST FÖRBINDELSE ÖVER ØRESUND

JÄRNVÄGSFÖRBINDELSE
Alternativ 1
HELSINGØR - HELSINGBORG
Sänktunnel


HH-21

LÄNGDPROFIL

HELSINGØR

HELSINGBORG

PÅLSJÖ

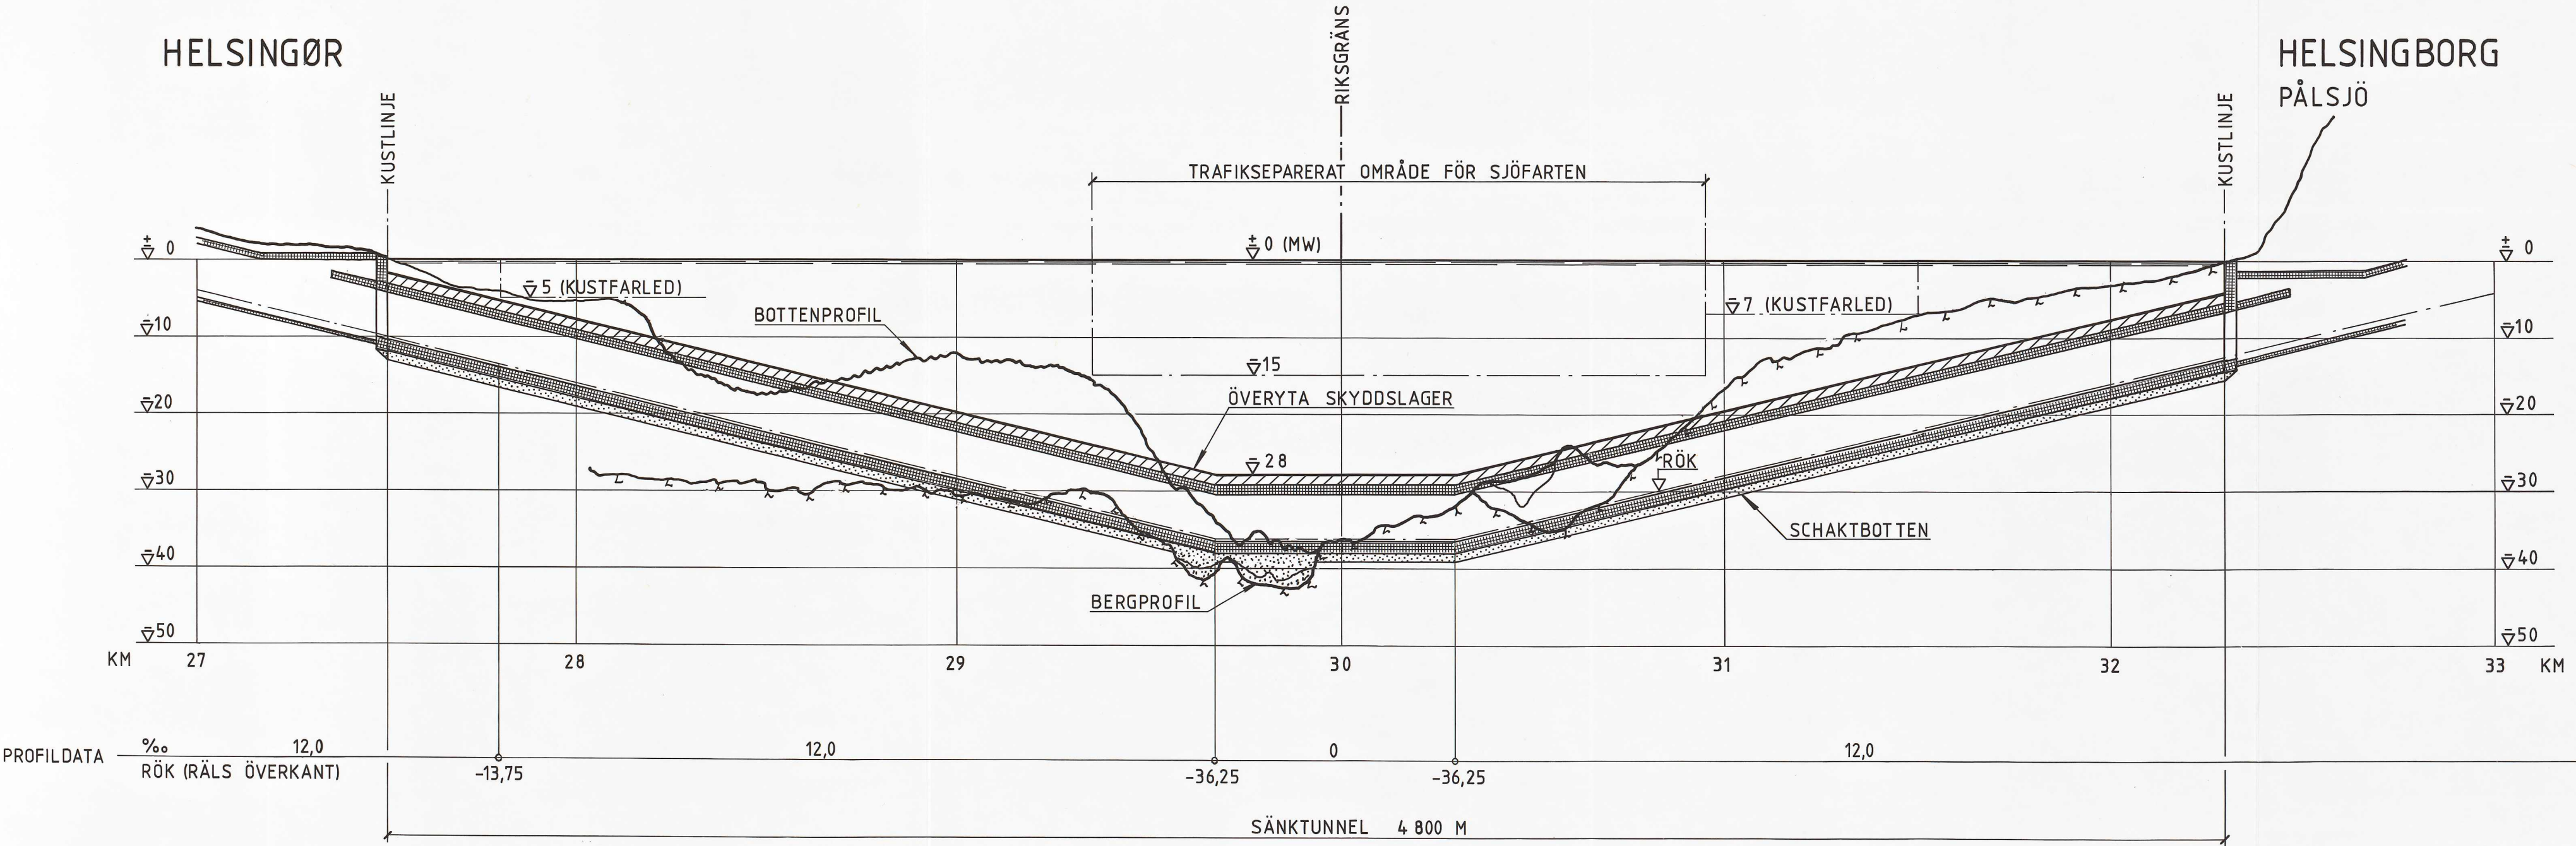

DET DANSKE UDVALG AF 1975 OM ØRESUNDSFORBINDELSERNE
1975 ÅRS SVENSKA ØRESUNDSDELEGATION

FAST FÖRBINDELSE ÖVER ØRESUND


JÄRNVÄGSFÖRBINDELSE
Alternativ 2
HELSINGØR - HELSINGBORG
Sänktunnel

HH-22

LÄNGDPROFIL

HELSINGØR
TEGLSTRUP

HELSINGBORG
PÅLSJÖ

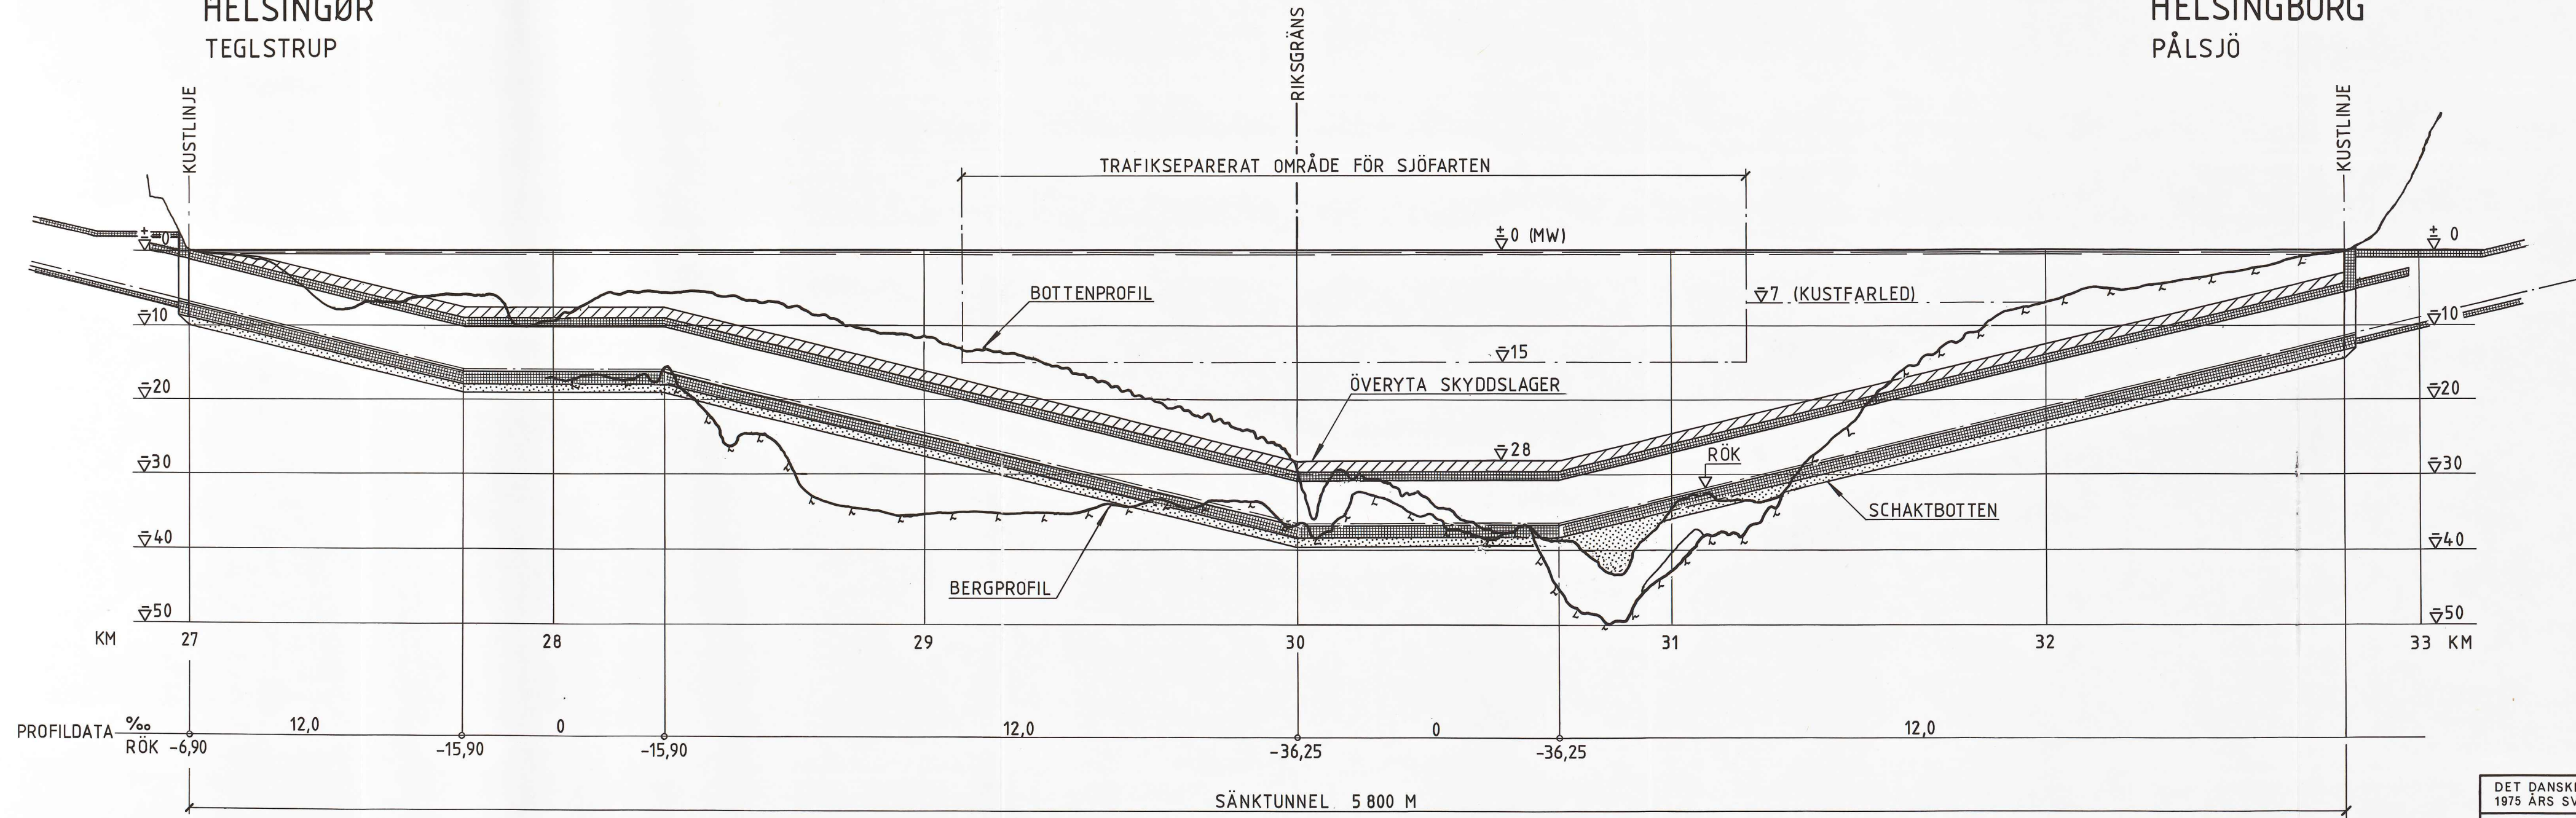

DET DANSKE UDVALG AF 1975 OM ØRESUNDSFORBINDELSERNE
1975 ÅRS SVENSKA ØRESUNDSDELEGATION


FAST FÖRBINDELSE ÖVER ØRESUND
JÄRNVÄGSFÖRBINDELSE
Alternativ 3
HELSINGØR - HELSINGBORG
Sänktunnel


HH-23

LÄNGDPROFIL

HELSINGØR
TEGLSTRUP


HELSINGBORG
SOFIERO

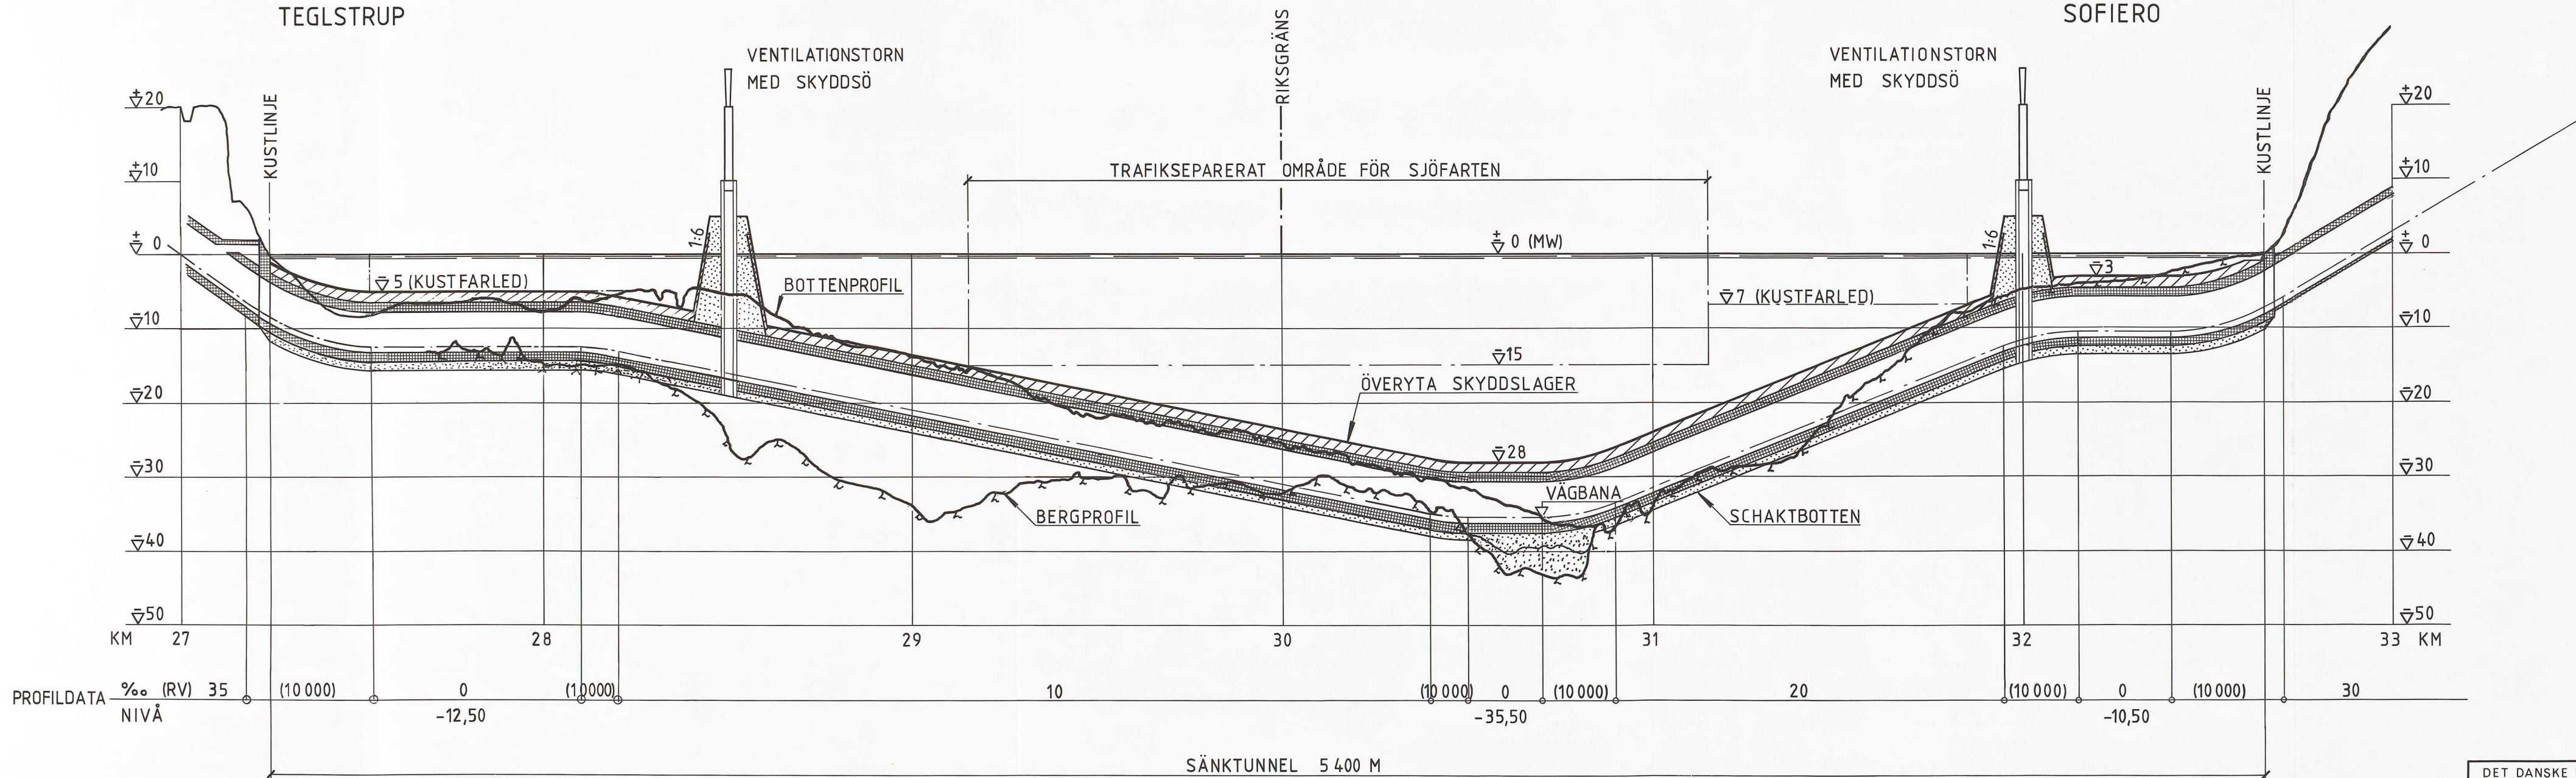

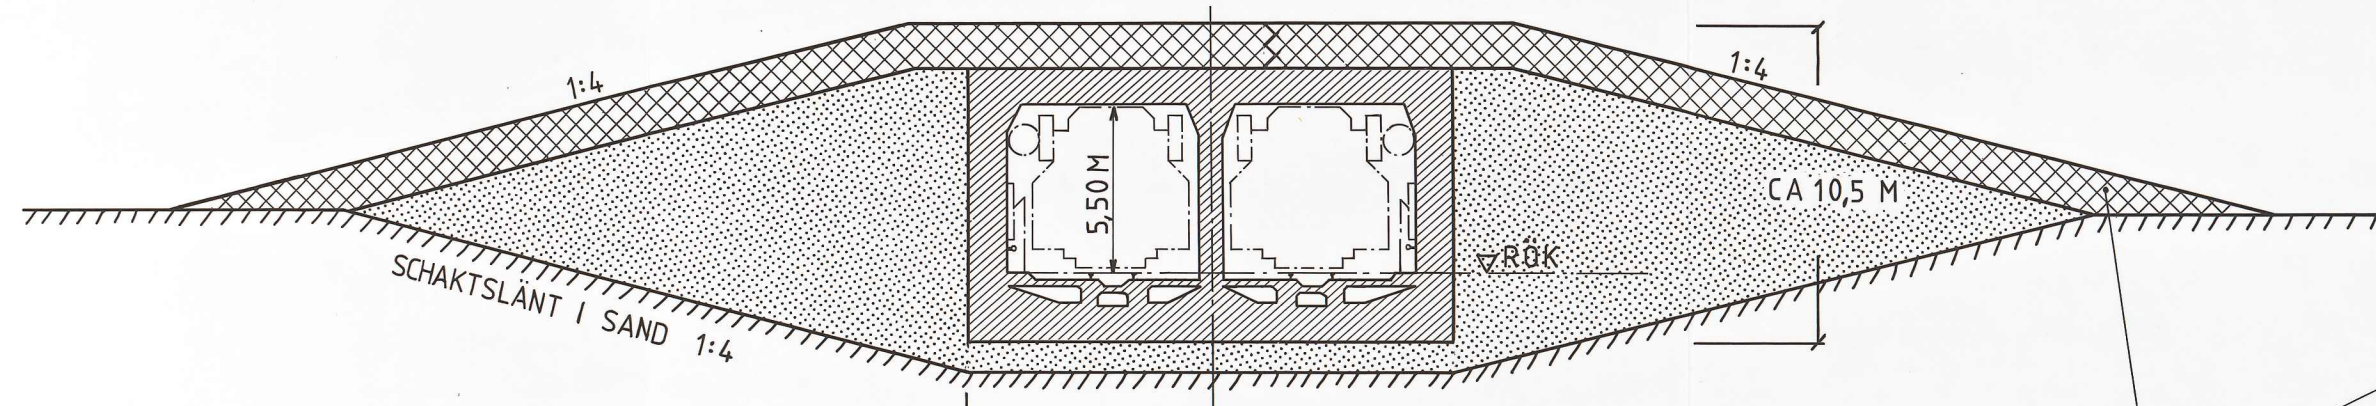


DUBBELSPÅRIG JÄRNVÄGSFÖRBINDELSE

CA 16 M

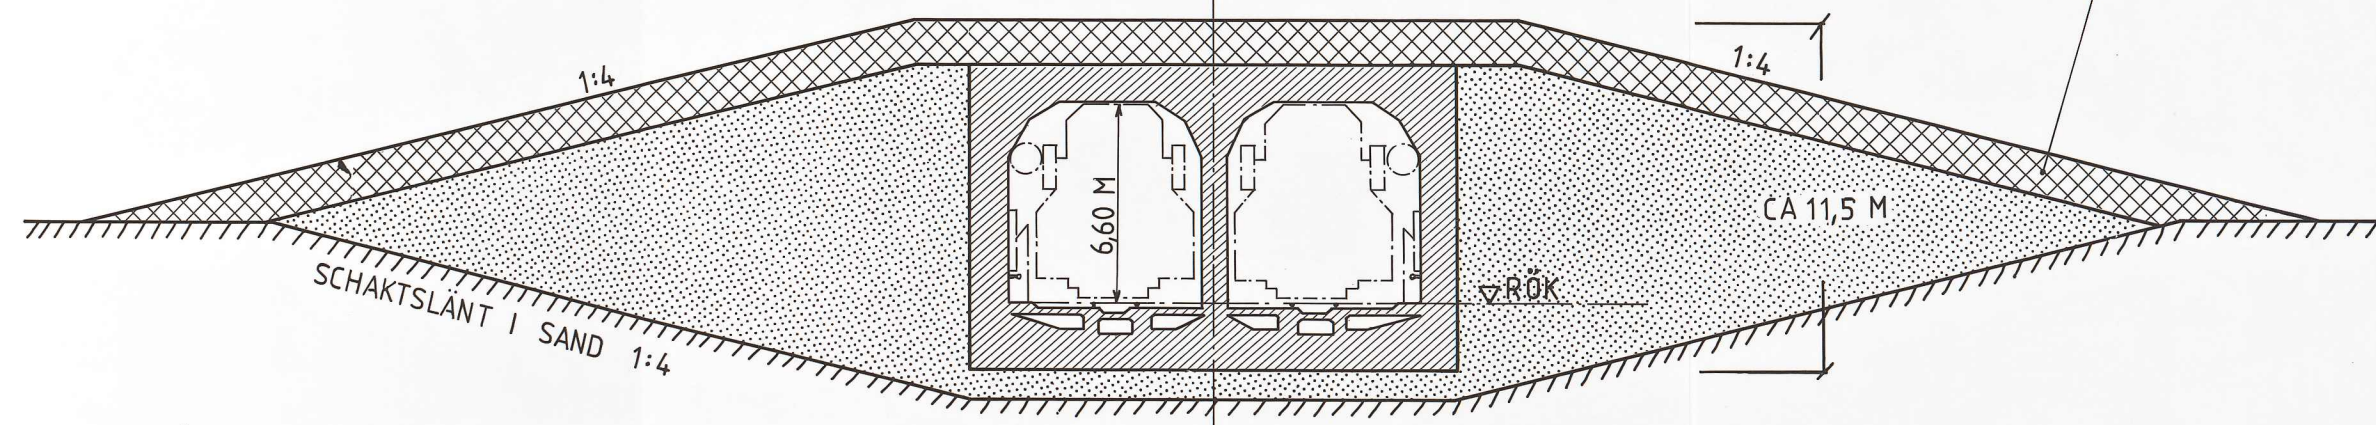

DUBBELSPÅRIG JÄRNVÄGS- OCH BILTÅGSFÖRBINDELSE

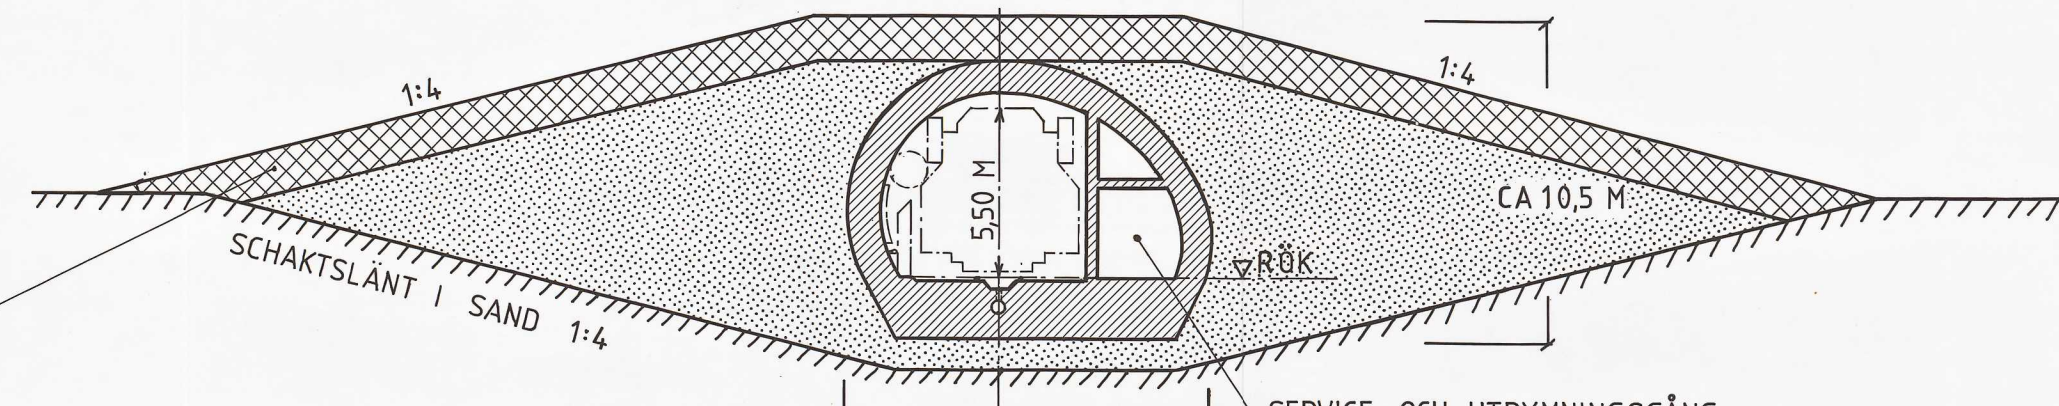

ENKELSPÅRIG JÄRNVÄGSFÖRBINDELSE

CA 12 M

SKYDDSLAGER (1,0-1,5 M)



KONCERTSAL
- 1 JUN 1978
STOCKHOLM



LiberFörlag
Allmänna Förlaget

ISBN 91-38-04037-9
ISSN 0375-250X